

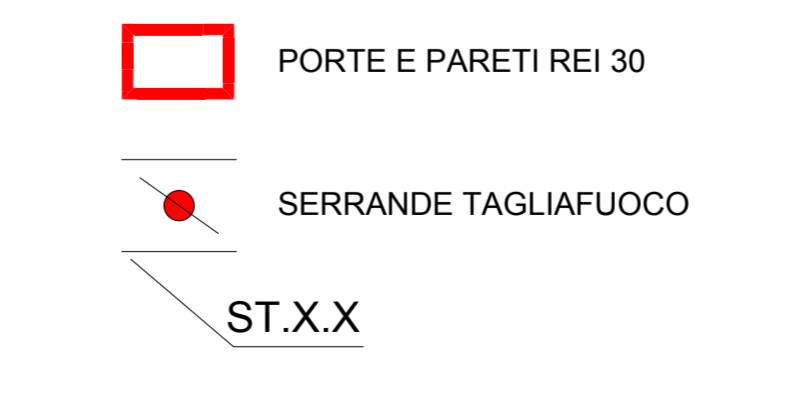
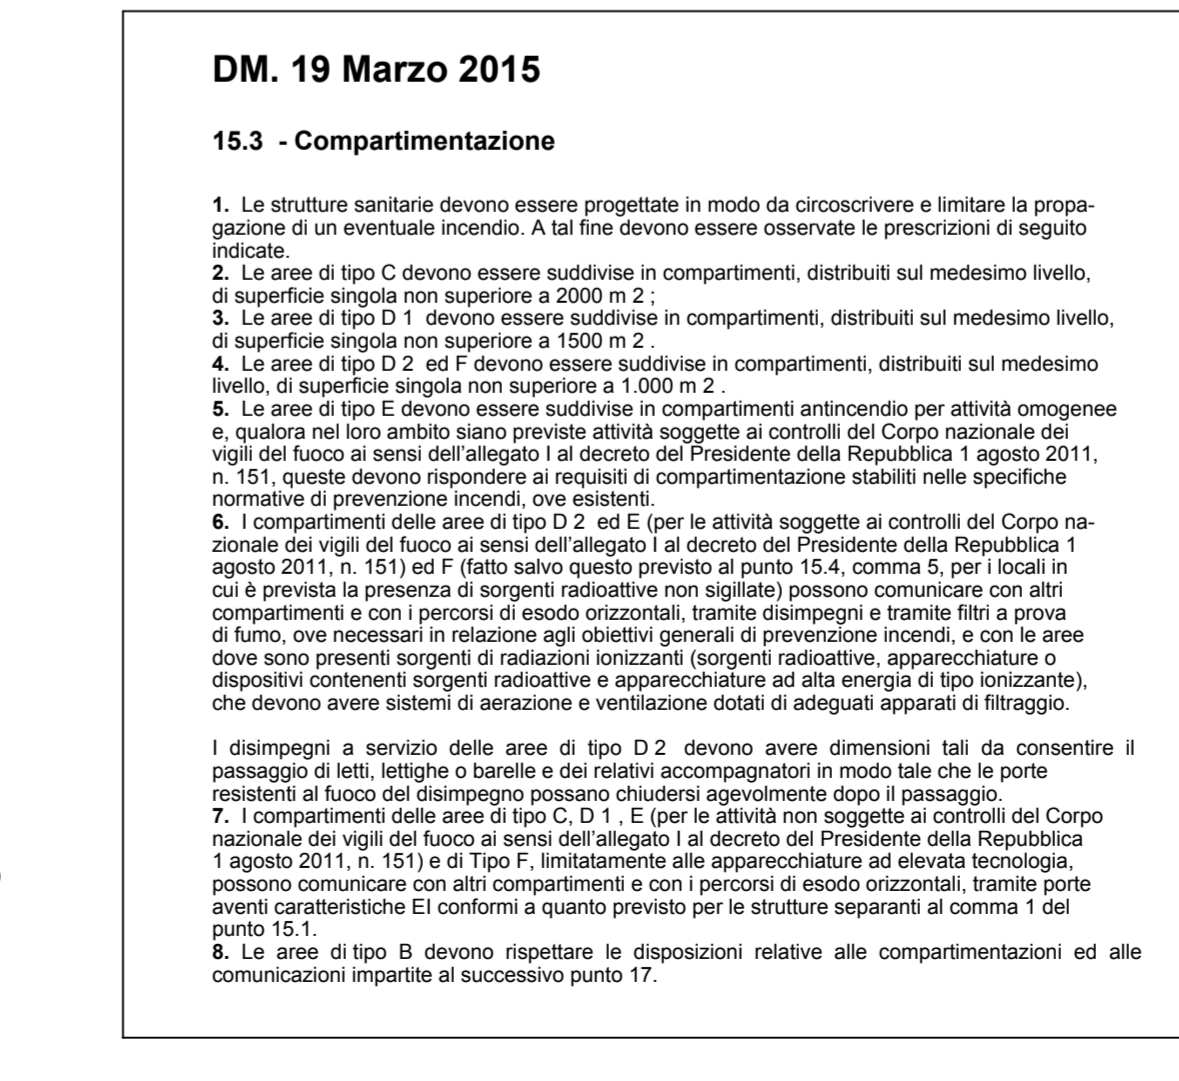


**STATO DI PROGETTO - Piano Primo**  
scala 1:500

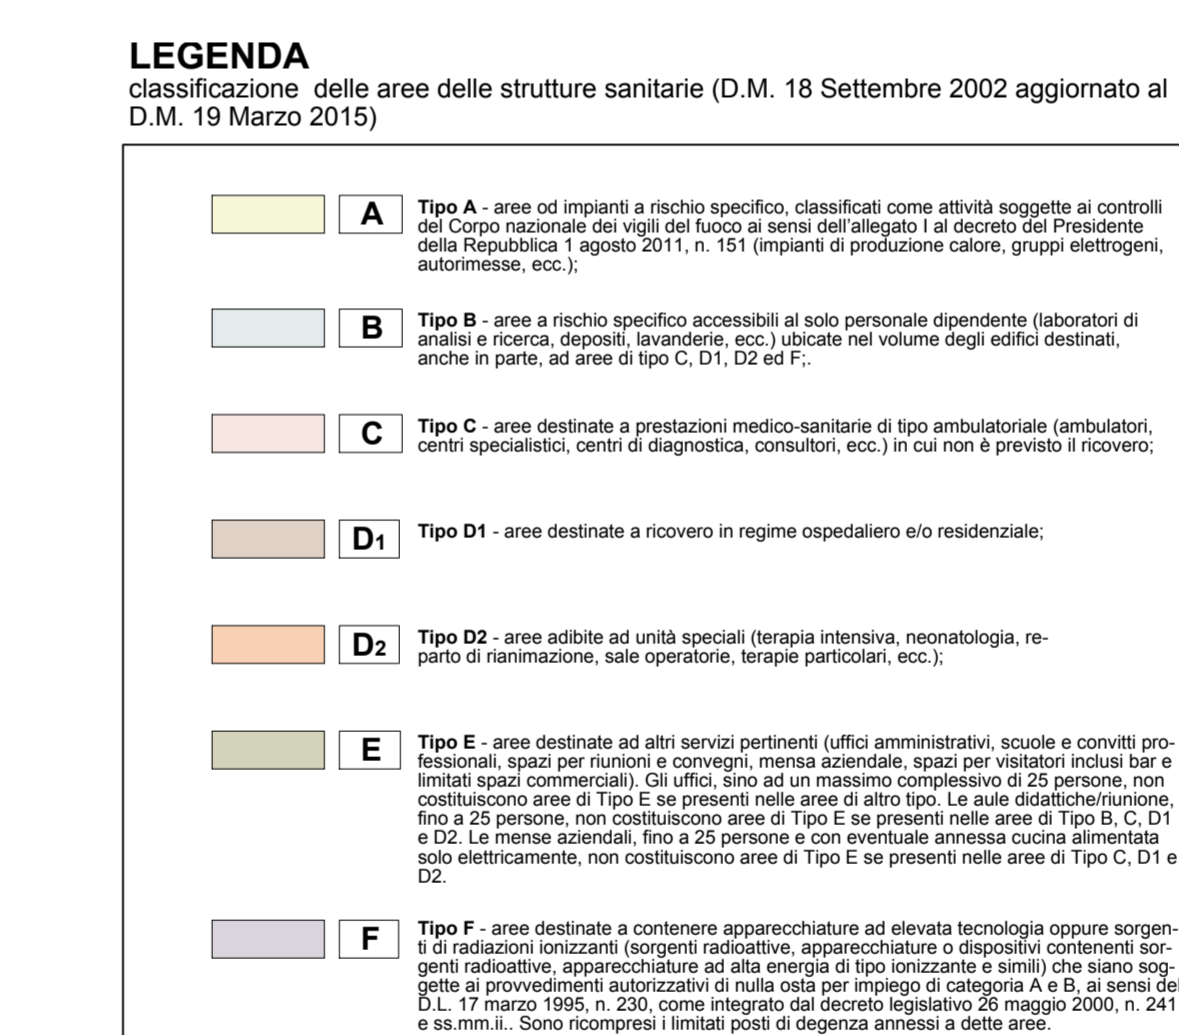

**STATO DI PROGETTO - Piano Primo**  
scala 1:200

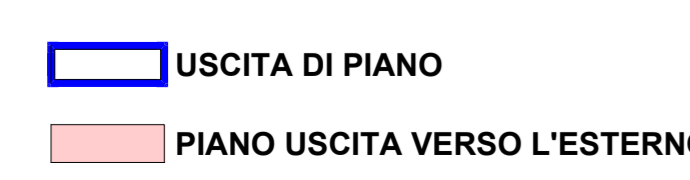

 <b>REGIONE CALABRIA</b> <b>AZIENDA OSPEDALIERA "PUGLIESE - CIACCO"</b> CATANZARO Regione Calabria		Elaborato CONTROLLATO APPROVATO	
		Progettazione Impianti Tecnologici Ing. Pietro SCALAMANDRE' p.l. Raffaele LEONE	
Committente <b>Catanzaro</b>		Azienda Ospedaliera "Pugliese Ciacco" Via Venticinque, 25 - 88100 CATANZARO	
Progetto Adeguamento del P.O. Pugliese ai fini della Prevenzione Incendi - D.M. 19/03/2015		Scala 1:200	
Descrizione Piano Primo - Compartimentazioni		Data 27 Ottobre 2017	