




LEGENDA

RIF.	DESCRIZIONE
	Idrante ESISTENTE a muro UNI145 - Q= 120 lt/min - Hmin.= 2 bar
	Idrante NUOVO a muro UNI145 - Q= 120 lt/min - Hmin.= 2 bar
	Estintore
	Attacco per autopompa - Gruppo di mandata UNI 10779 ø2"4 1xUNI170
	Idrante Soprasuolo UNI70

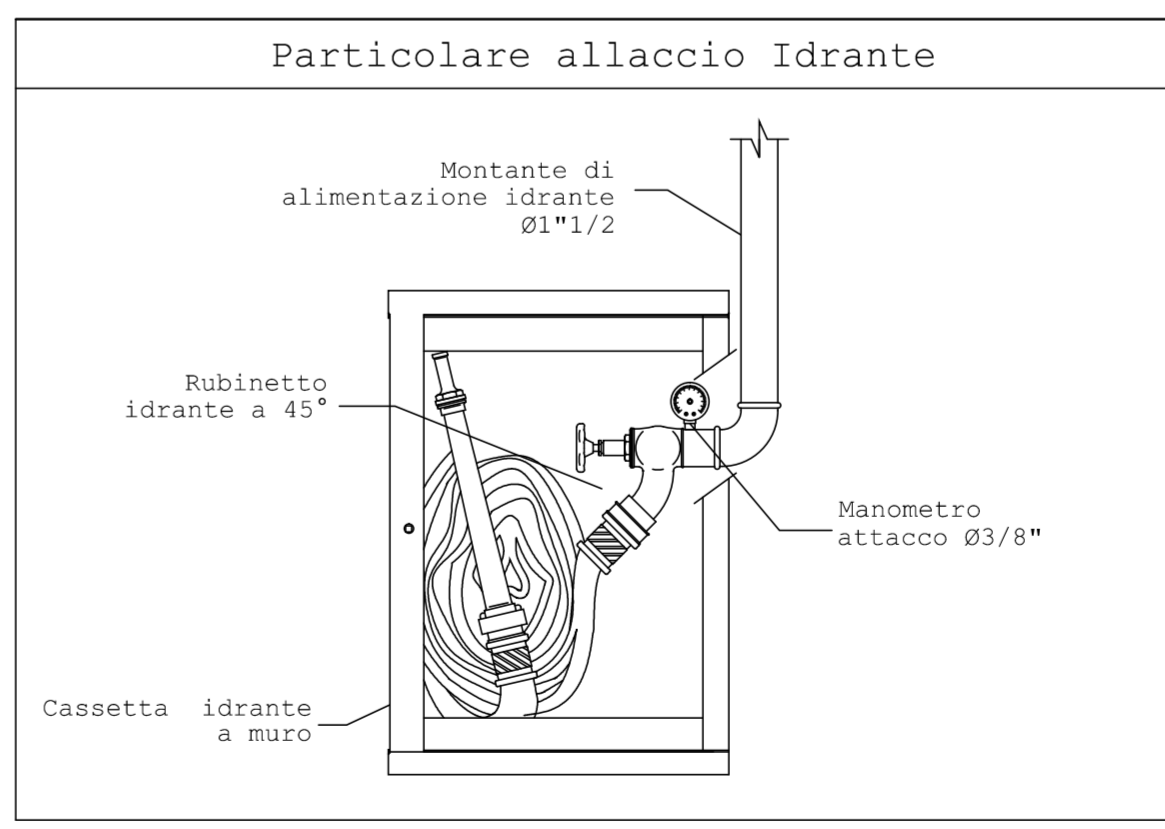



REGIONE CALABRIA
AZIENDA OSPEDALIERA "PUGLIESE - CIACCIO"
CATANZARO



REV	DATA	DESCRIZIONE	ELABORATO	CONTROLLATO	APPROVATO

treengineering
ing. Pietro SCALAMANDRE'
p.l. Raffaele LEONE

Progettazione Impianti Tecnologici
Trovati Casidoro, 25 - 88100 CATANZARO
www.tre.it
tel: 0961 42138

Cantano:	Azienda Ospedaliera "Pugliese Ciaccio" Via Vinicio Cortese, 25 - 88100 Catanzaro	
Progetto:	<p>Adeguamento del P.O. Pugliese ci fini della Prevenzione Incendi - D.M. 19/03/2015</p>	
Elaborato:	IA - P4	Scala: 1:200
Descrizione:	<p>Impianto Estinzione Incendi Dispositivi di protezione attiva Piano Quarto</p>	<p>Data: 27 Ottobre 2017 Nome file: IA.dwg</p>