



XXX  
CRI



ALIMENTAZIONE RETE AC 24 V  
DA TRASFORMATORE DA  
QUADRO DI REPARTO

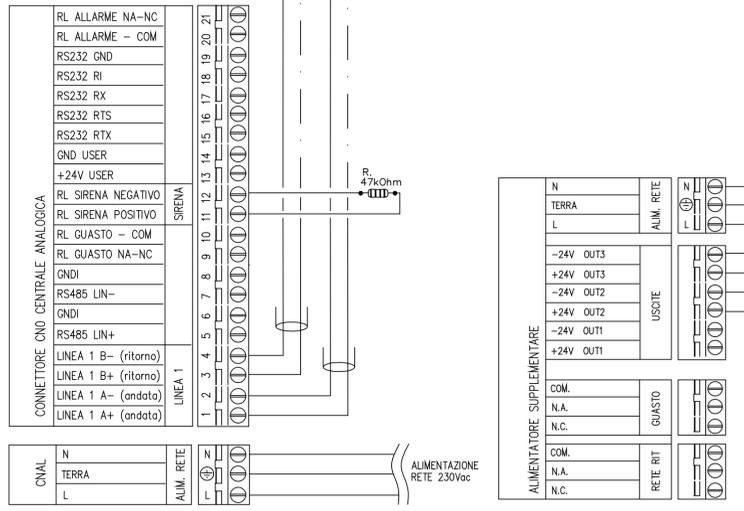

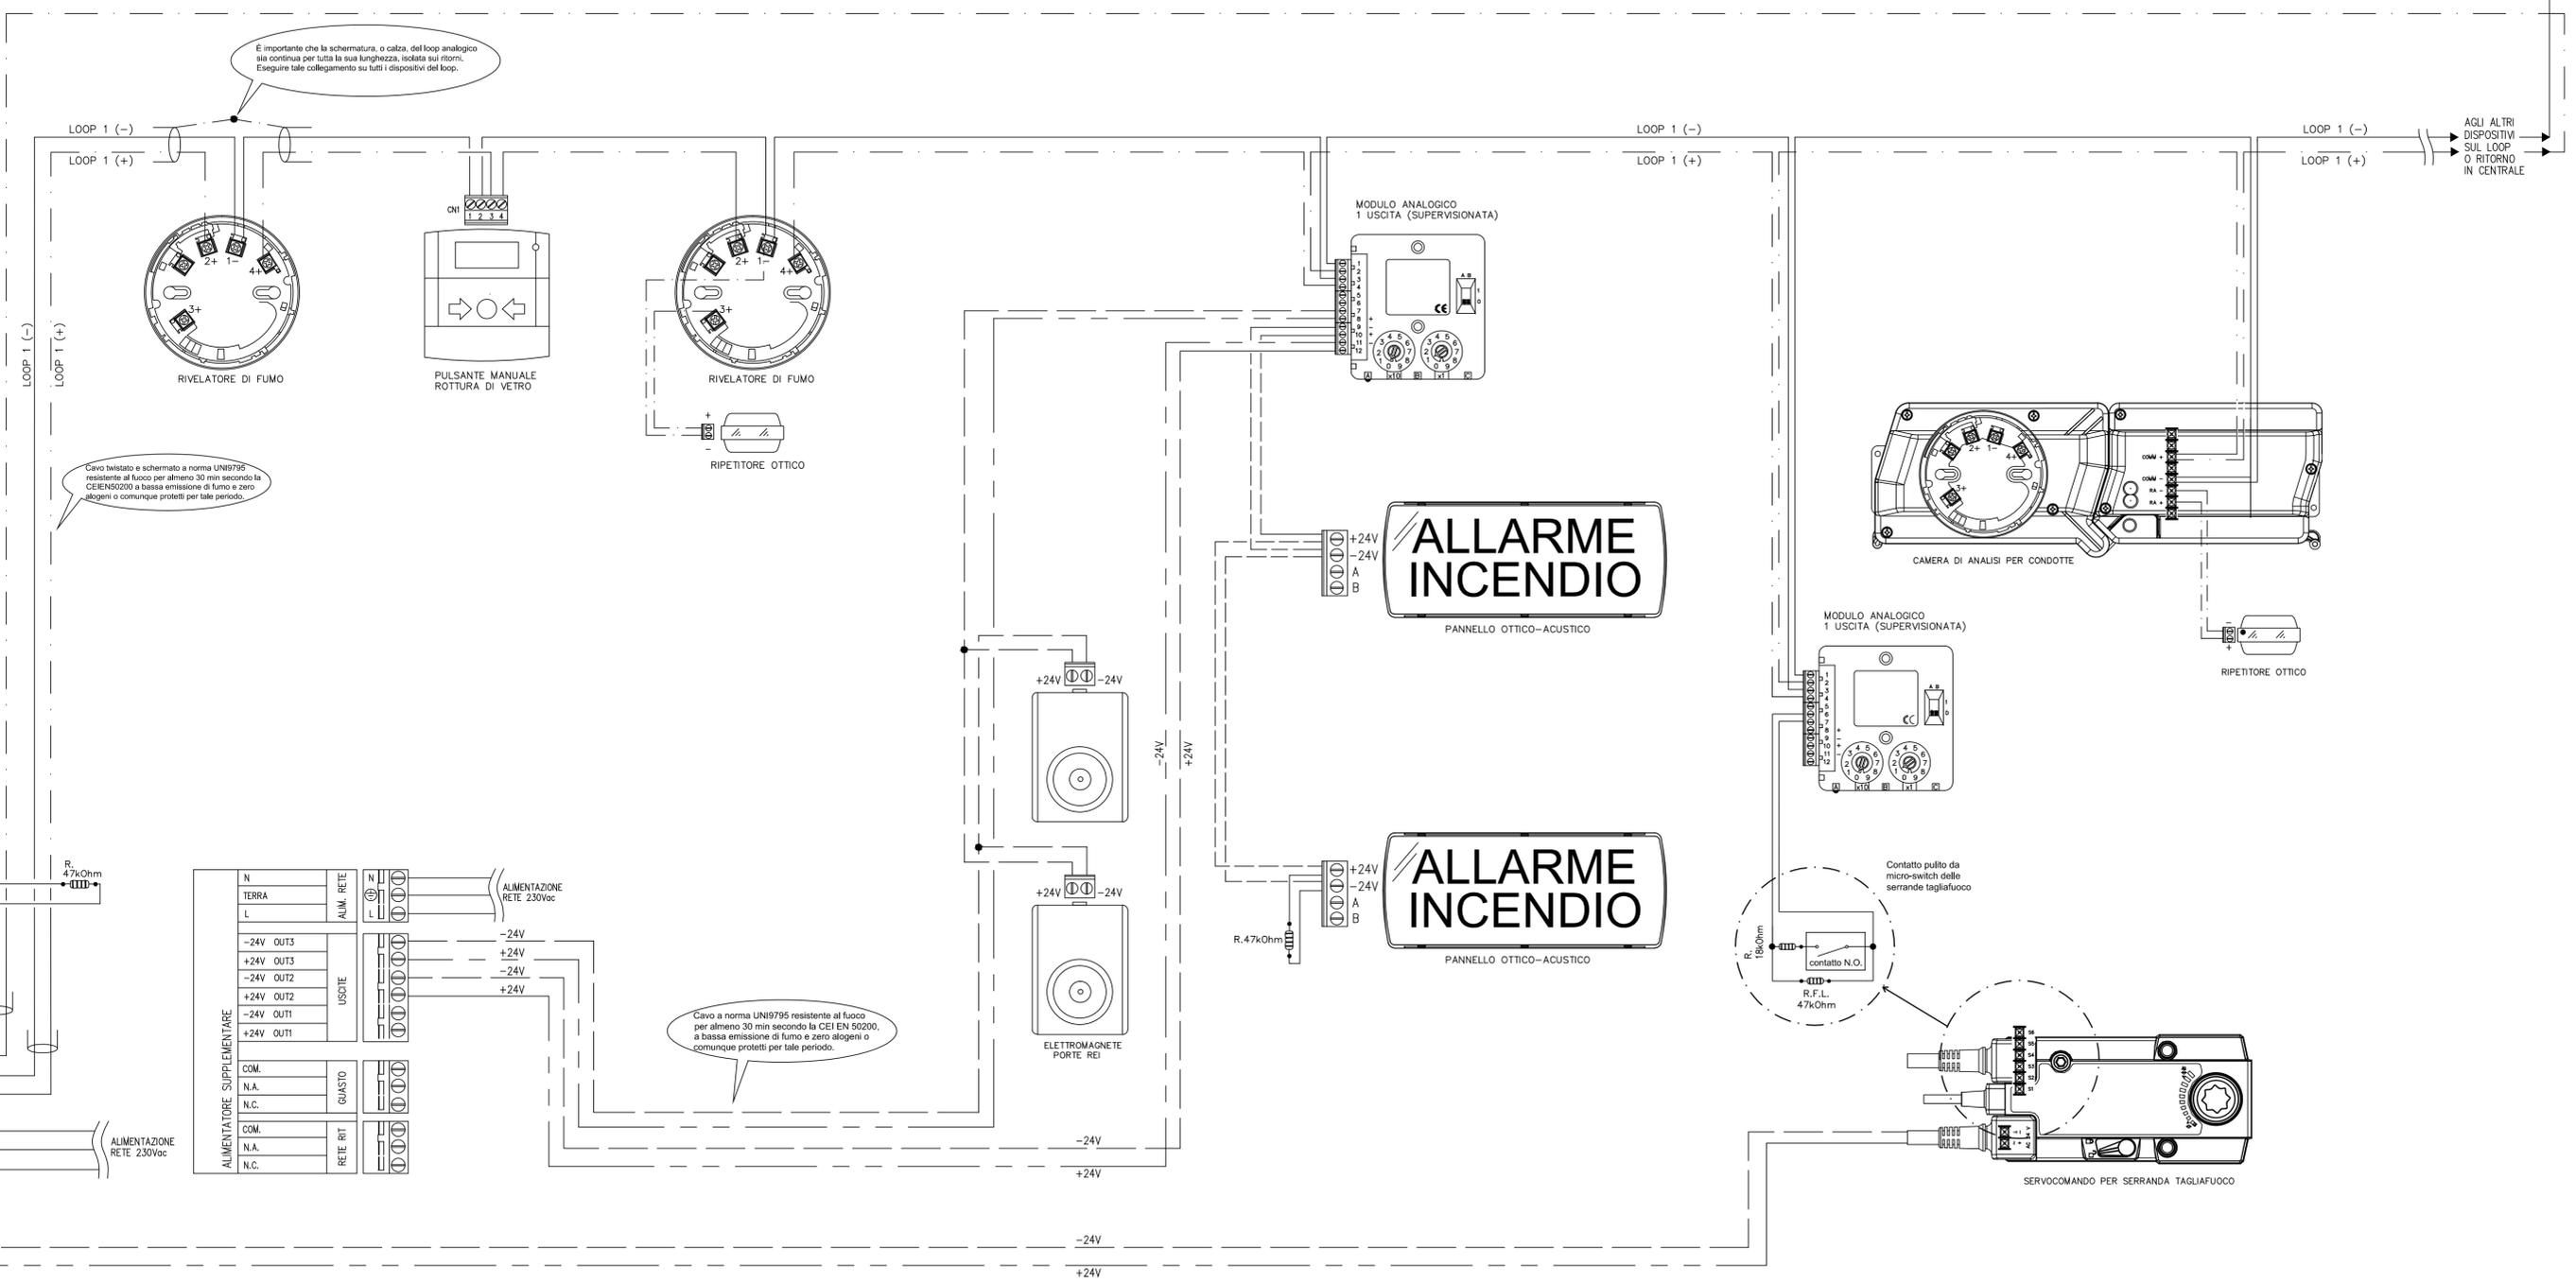

REGIONE CALABRIA  
**AZIENDA OSPEDALIERA "PUGLIESE - CIACCIO"**  
CATANZARO



Regione Calabria

REV	DATA	DESCRIZIONE	Elaborato	CONTROLLATO	APPROVATO
1					

Comune: **Catanzaro**

Comune: **Azienda Ospedaliera "Pugliese Ciaccio"**  
Via Viniolo Cortese, 25 - 88100 Catanzaro

**Adeguamento del P.O. Pugliese**  
ai fini della  
**Prevenzione Incendi - D.M. 19/03/2015**

Elaborato: **RI - SUR**

Scatto: **--**

Descrizione: **Rivelazione e Segnalazione Incendi**  
**Dispositivi di protezione passiva**  
**Schema Unifilare Tipico di Reparto**

Data: **27 Ottobre 2017**

Nome file: **ISp\_Schef[...]arto.dwg**

