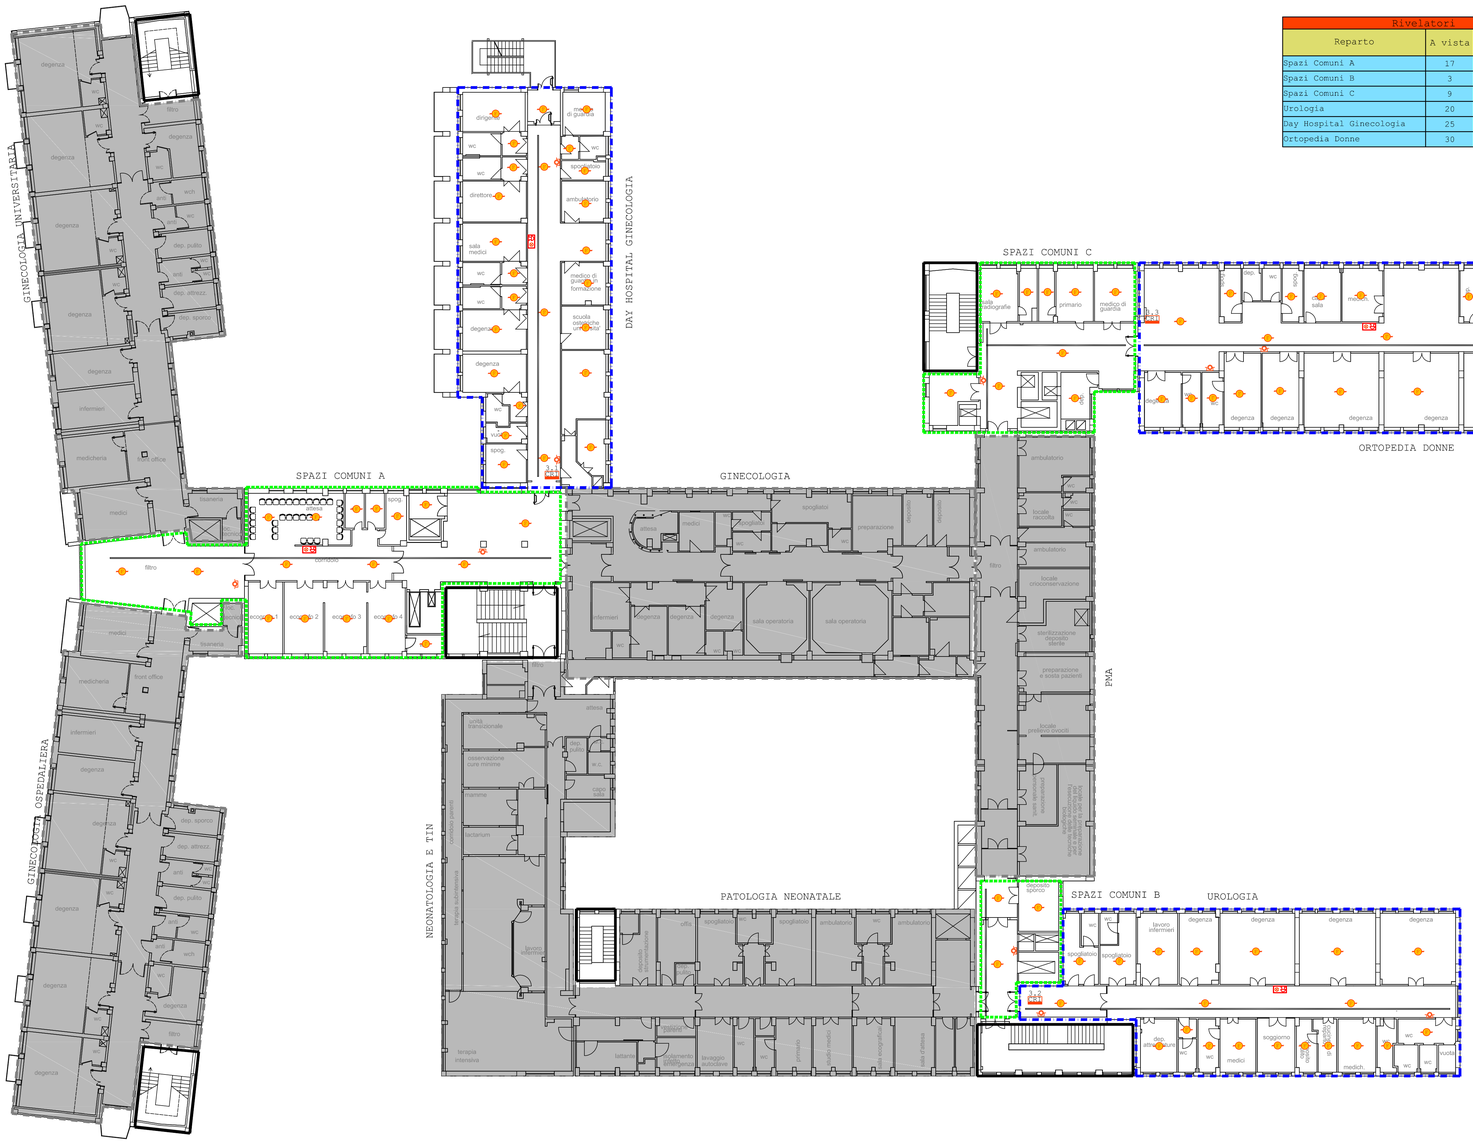

Rivelatori			Segnalazione		
Reparto	A vista	Controsoffitto	Pulsante di allarme	Allarme Ottico-Acustico	Segnalatore acustico
Spazi Comuni A	17		2	1	3
Spazi Comuni B	3		1	0	1
Spazi Comuni C	9		1	0	1
Urologia	20		2	1	3
Day Hospital Ginecologia	25		2	1	3
Ortopedia Donne	30		3	1	3

LEGENDA	
RIF.	DESCRIZIONE
	Zone d'intervento • Zone con nuovo sistema di rivelazione fumi e nuova centralina di rivelazione da riportare su sistema di supervisione; • Zone con rivelatori esistenti. Realizzazione di nuovo cablaggio fino alle centrali esistenti al piano terra; • Zone di recente realizzazione con sistemi esistenti da riportare sul nuovo sistema di supervisione.
	Rivelatore di fumo installato a soffitto a vista
	Rivelatore di fumo installato a soffitto a vista e all'interno del controsoffitto con ripetitore LED
	Ripetitore LED installato a soffitto
	Pulsante manuale di allarme incendio
	Dispositivo di allarme incendio ottico/acustico
	Canalina metallica per posa cavi
	Centrale di Rivelazione Incendi
Zone d'intervento:	
	Pediatria.
	Urologica.
	Ortopedia Donne.

REGIONE CALABRIA
AZIENDA OSPEDALIERA "PUGLIESE - CIACCIO"
CATANZARO

Regione Calabria

REV	DATA	DESCRIZIONE	Elaborato	CONTROLLATO	APPROVATO

treengineering
ing. Pietro SCALAMANDRE'
p.i. Raffaele LEONE

Progettazione Impianti Tecnologici
Traversa Cassiodoro, 25 - 88100 CATANZARO
www.tr3e.it
tecnico@tr3e.it
+39 0961 62138

Comune: Catanzaro

Cliente: Azienda Ospedaliera "Pugliese Ciaccio"
Via Vinicio Cortese, 25 - 88100 Catanzaro

Progetto:

Adeguamento del P.O. Pugliese
ai fini della
Prevenzione Incendi - D.M. 19/03/2015

Elaborato: RI - P3

Scala: 1:200

Descrizione:

Rivelazione e Segnalazione Incendi
Dispositivi di protezione passiva
Piano Terzo

Data: 27 Ottobre 2017

Nome file: ISp_RI.dwg