



Apparecchiature per Sistema di sovrappressione

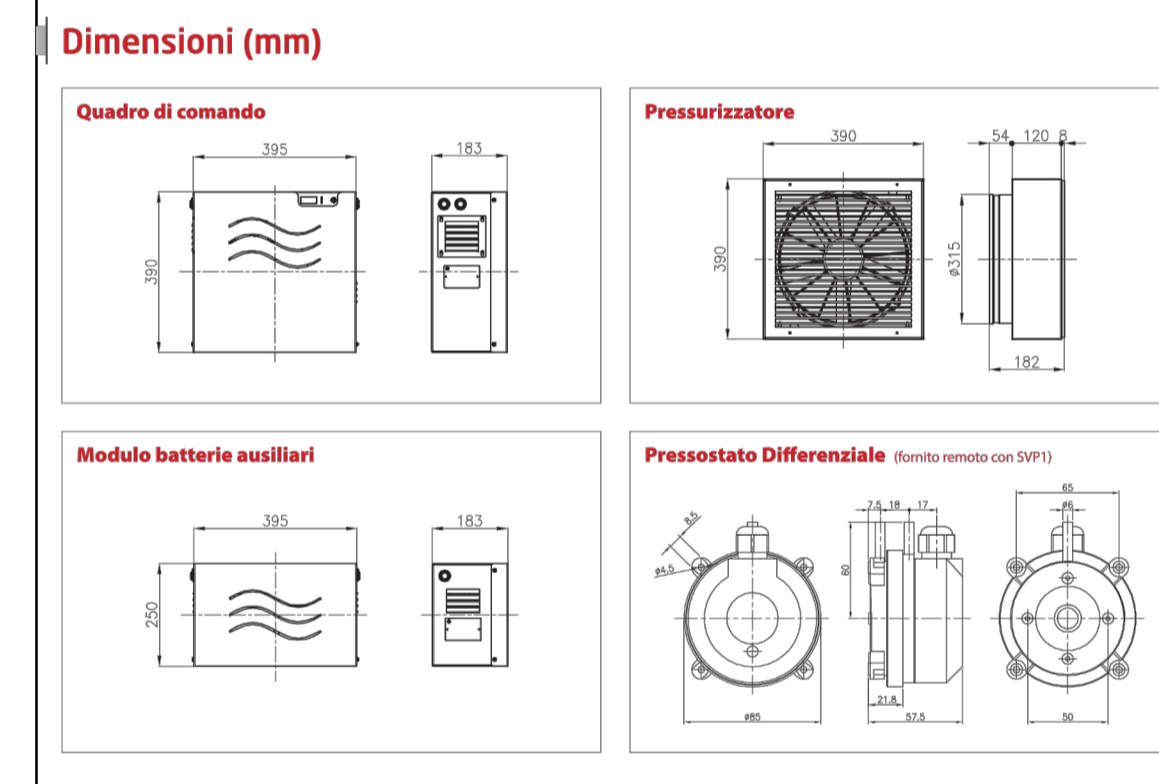

Dettaglio Canali EI 120

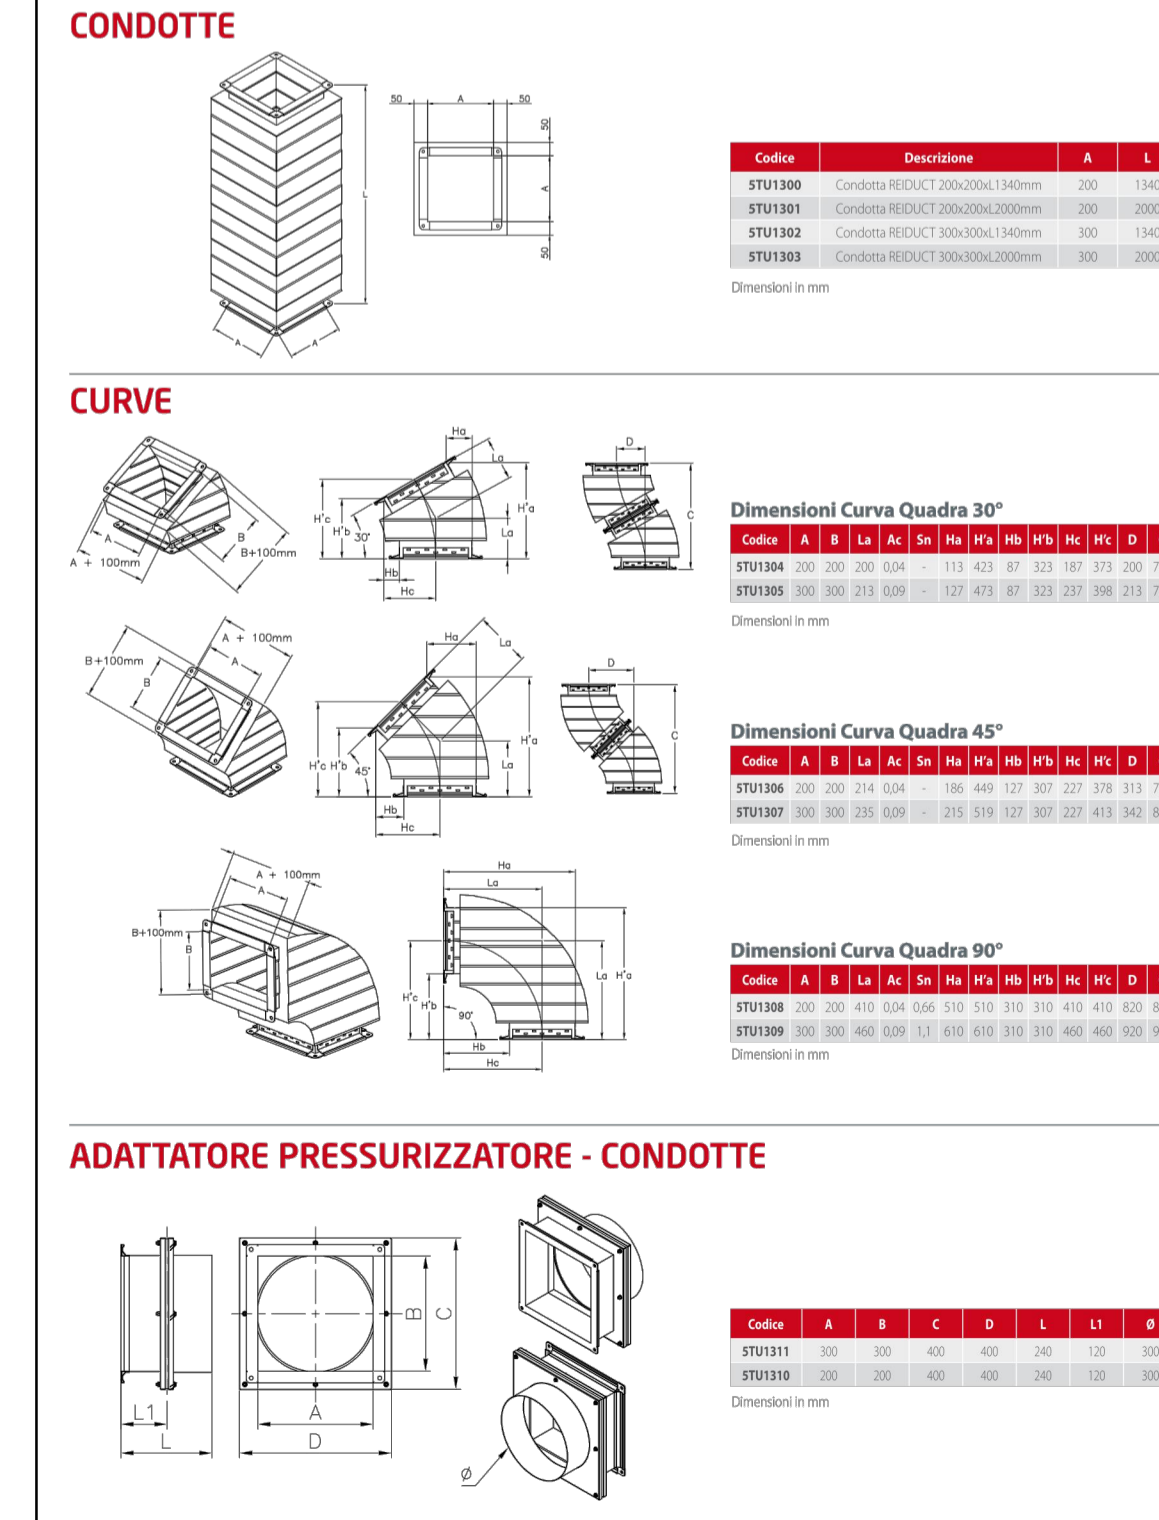

REGIONE CALABRIA
AZIENDA OSPEDALIERA "PUGLIESE - CIACCIO"
 CATANZARO

Regione Calabria

REV.	DATA	DESCRIZIONE	Elaborato	CONTROLLATO	APPROVATO

treengineering
 ing. Pietro SCALAMANDRE'
 p.i. Raffaele LEONE

Progettazione Impianti Tecnologici
 Traverso Castoldaro, 25 - 88100 CATANZARO
 www.3e.it
 tecnico@3e.it
 +39 0961 42138

Comune: **Catanzaro** Azienda Ospedaliera "Pugliese Ciaccio"
 Via Vinicio Cortese, 25 - 88100 Catanzaro

Progetto: **Adeguamento del P.O. Pugliese ai fini della Prevenzione Incendi - D.M. 19/03/2015**

Elaborato: **FP - P2** Scala: **1:100**

Descrizione: **Filtri a prova di fumo Sistemi di pressurizzazione Piano Secondo** Data: **27 Ottobre 2017**

Nome file: **SicAnt_FP.dwg**