



**Apparecchiature per Sistema di sovrappressione**

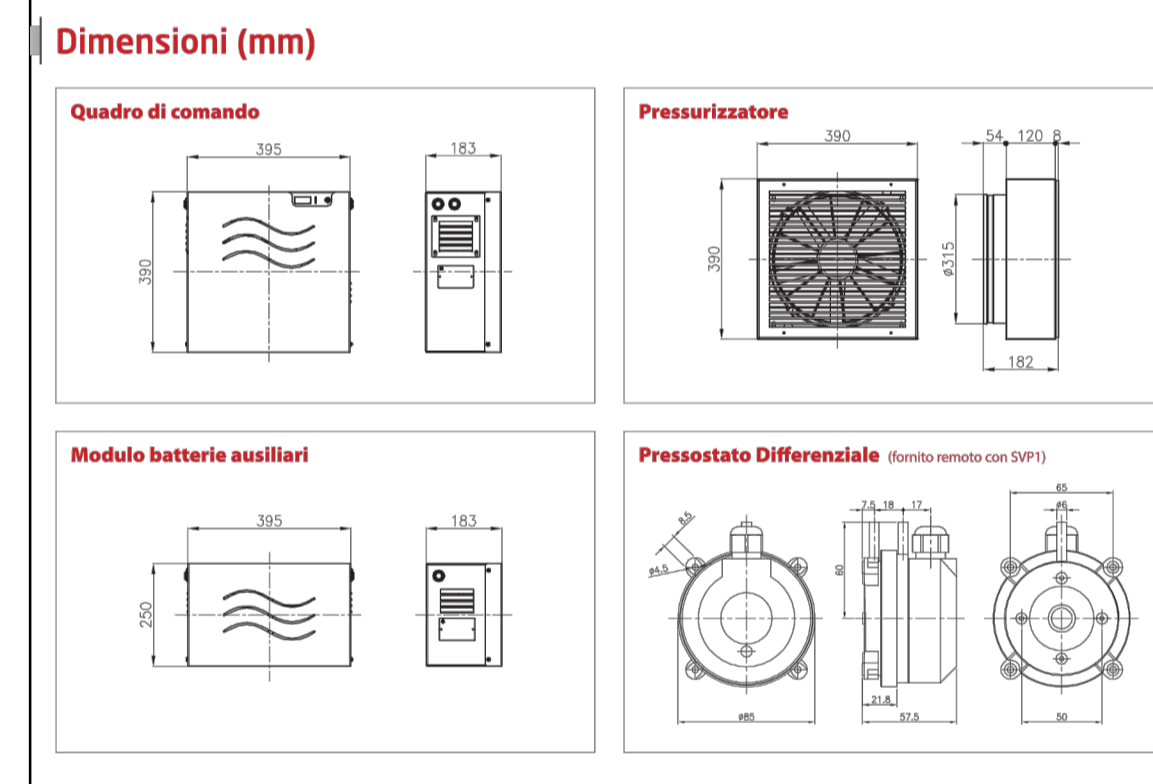

**Dettaglio Canali EI 120**

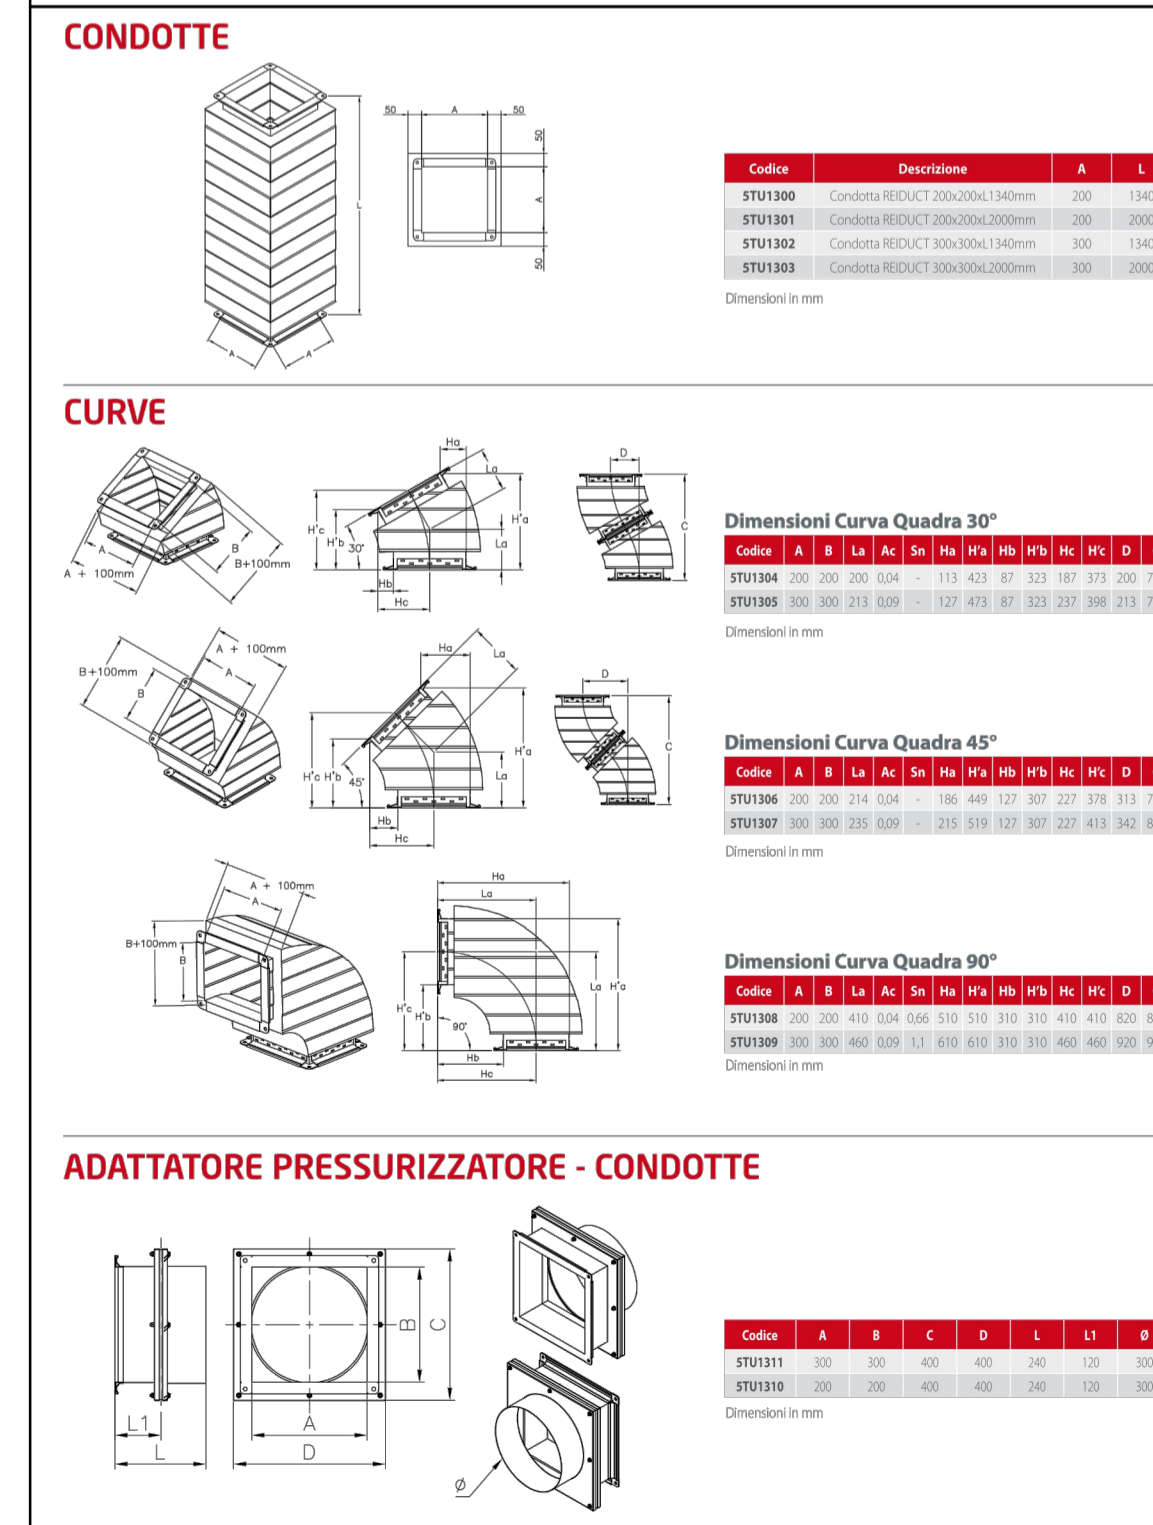

REGIONE CALABRIA  
**AZIENDA OSPEDALIERA "PUGLIESE - CIACCIO"**  
 CATANZARO

Regione Calabria

REV	DATA	DESCRIZIONE	Elaborato	CONTROLLATO	APPROVATO

treengineering  
 ing. Pietro SCALAMANDRE'  
 p.i. Raffaele LEONE

Progettazione Impianti Tecnologici  
 Traverso Castoldaro, 25 - 88100 CATANZARO  
 www.3e.it  
 tecnico@3e.it  
 +39 0961 42138

Nome: **Catanzaro**

Comune: **Azienda Ospedaliera "Pugliese Ciaccio"**  
 Via Vinicio Cortese, 25 - 88100 Catanzaro

Progetto: **Adeguamento del P.O. Pugliese ai fini della Prevenzione Incendi - D.M. 19/03/2015**

Elaborato: **FP - P3**

Scala: **1:100**

Descrizione: **Filtri a prova di fumo Sistemi di pressurizzazione Piano Terzo**

Nome File: **SicAnt\_FP.dwg**

Data: **27 Ottobre 2017**