Spazi Comuni A

scala 1:100

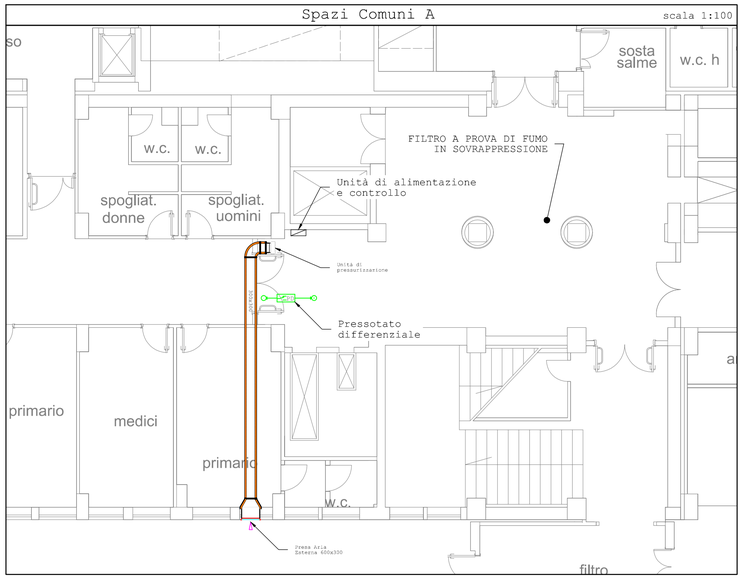

Spazi Comuni B

scala 1:100

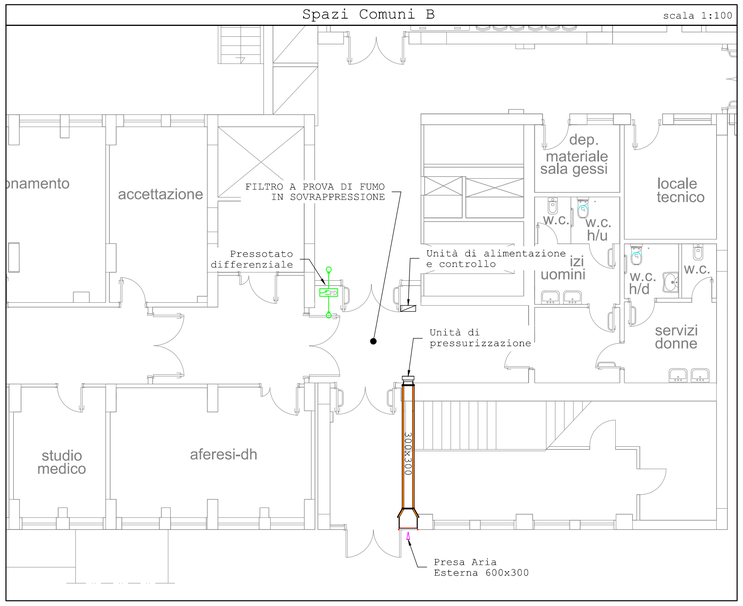

Spazi Comuni C

scala 1:100

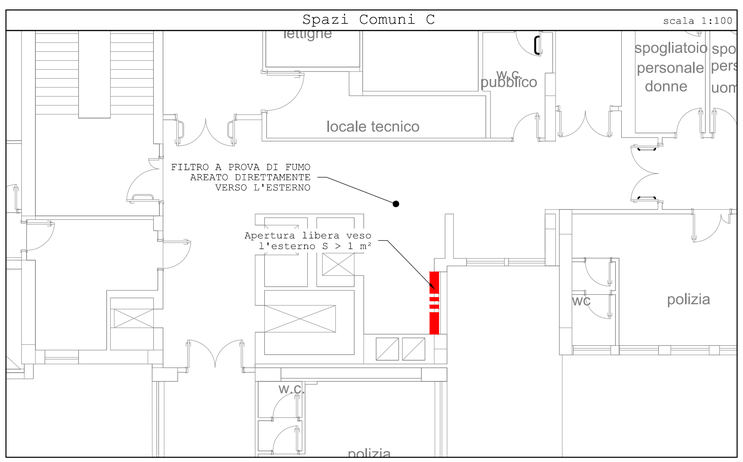

Key Map

scala 1:500

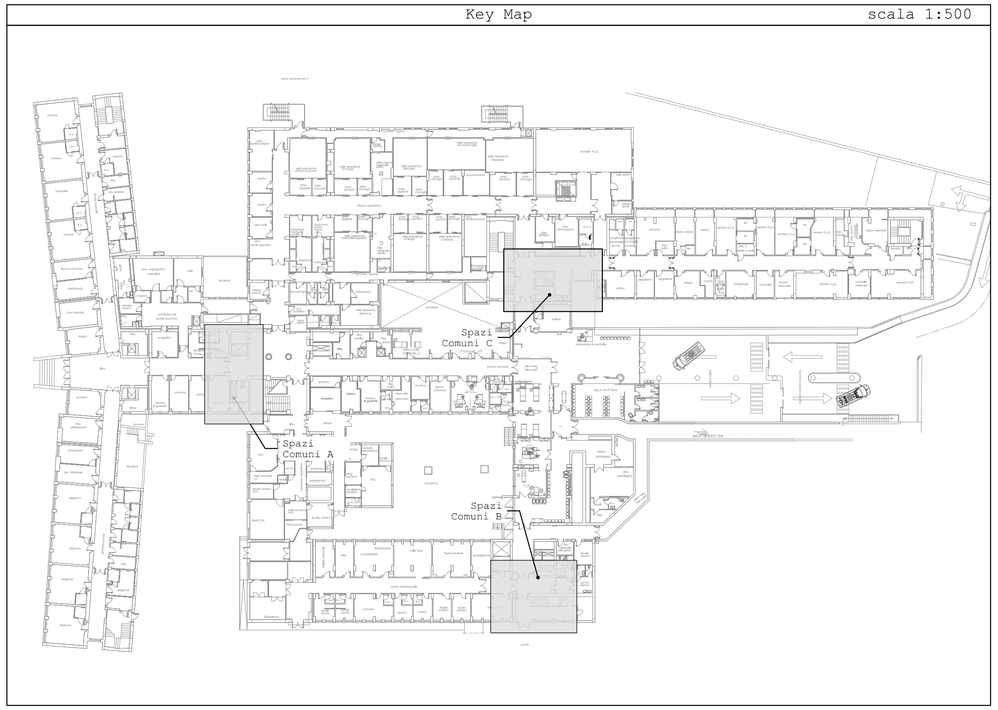

Filtro a prova di fumo in sovrappressione

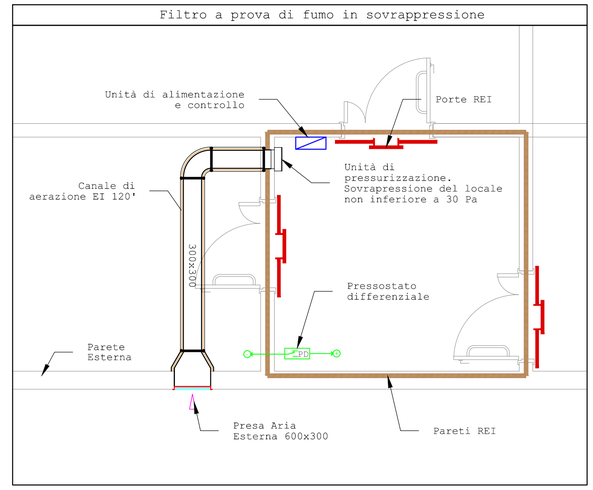

Apparecchiature per Sistema di sovrappressione

Dimensioni (mm)

Quadro di comando

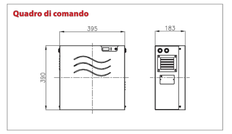

Pressurizzatore

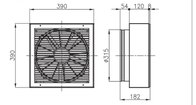

Modulo batterie ausiliari

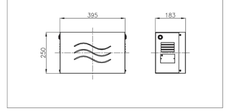

Pressostato Differenziale (fornito remoto con SVP1)

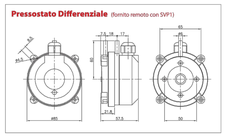

Dettaglio Canali EI 120

CONDOTTE

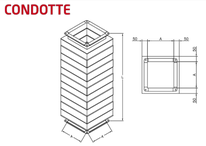

Codice	Descrizione	A	L
STU1300	Condotta REDUCT 200x200x1340mm	200	1340
STU1301	Condotta REDUCT 200x200x2000mm	200	2000
STU1302	Condotta REDUCT 300x300x1340mm	300	1340
STU1303	Condotta REDUCT 300x300x2000mm	300	2000

Dimensioni in mm

CURVE

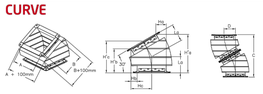

Dimensioni Curva Quadra 30°

Codice	A	B	La	Ac	Sn	Ha	H'a	Hb	H'b	Hc	H'c	D	C
STU1304	200	200	200	024	-	113	423	87	323	187	373	200	746
STU1305	300	300	213	029	-	137	479	87	323	237	398	213	796

Dimensioni in mm

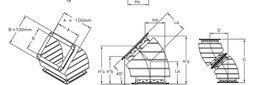

Dimensioni Curva Quadra 45°

Codice	A	B	La	Ac	Sn	Ha	H'a	Hb	H'b	Hc	H'c	D	C
STU1306	200	200	414	028	006	186	449	157	307	227	378	313	754
STU1307	300	300	235	029	-	215	519	127	307	227	413	342	827

Dimensioni in mm

Dimensioni Curva Quadra 90°

Codice	A	B	La	Ac	Sn	Ha	H'a	Hb	H'b	Hc	H'c	D	C
STU1308	200	200	414	028	006	186	449	157	307	227	378	313	754
STU1309	300	300	460	029	13	650	650	310	310	460	460	500	500

Dimensioni in mm

ADATTATORE PRESSURIZZATORE - CONDOTTE

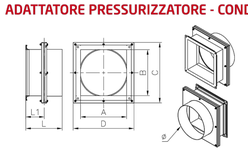

Codice	A	B	C	D	L	L1	Ø
STU1311	300	300	400	400	240	120	300
STU1310	200	200	400	400	240	120	300

Dimensioni in mm

REGIONE CALABRIA

AZIENDA OSPEDALIERA "PUGLIESE - CIACCIO"

CATANZARO

Regione Calabria

REV	DATA	DESCRIZIONE	Elaborato	CONTROLLATO	APPROVATO

treengineering

ing. Pietro SCALAMANDRE'

p.i. Raffaele LEONE

Progettazione Impianti Tecnologici

Traverso Cassiodoro, 25 - 88100 CATANZARO

www.tr3e.it

tecnico@tr3e.it

+39 0961 62138

Comune: Catanzaro

Comm: Azienda Ospedaliera "Pugliese Ciaccio"
Via Vinicio Cortese, 25 - 88100 Catanzaro

Progetto:

Adeguamento del P.O. Pugliese

ai fini della

Prevenzione Incendi - D.M. 19/03/2015

Elaborato: FP - PS1

Scala: 1:100

Descrizione:

Filtri a prova di fumo
Sistemi di pressurizzazione
Piano Primo Seminterrato

Data: 27 Ottobre 2017

Nome file: SIcAnt_FP.dwg