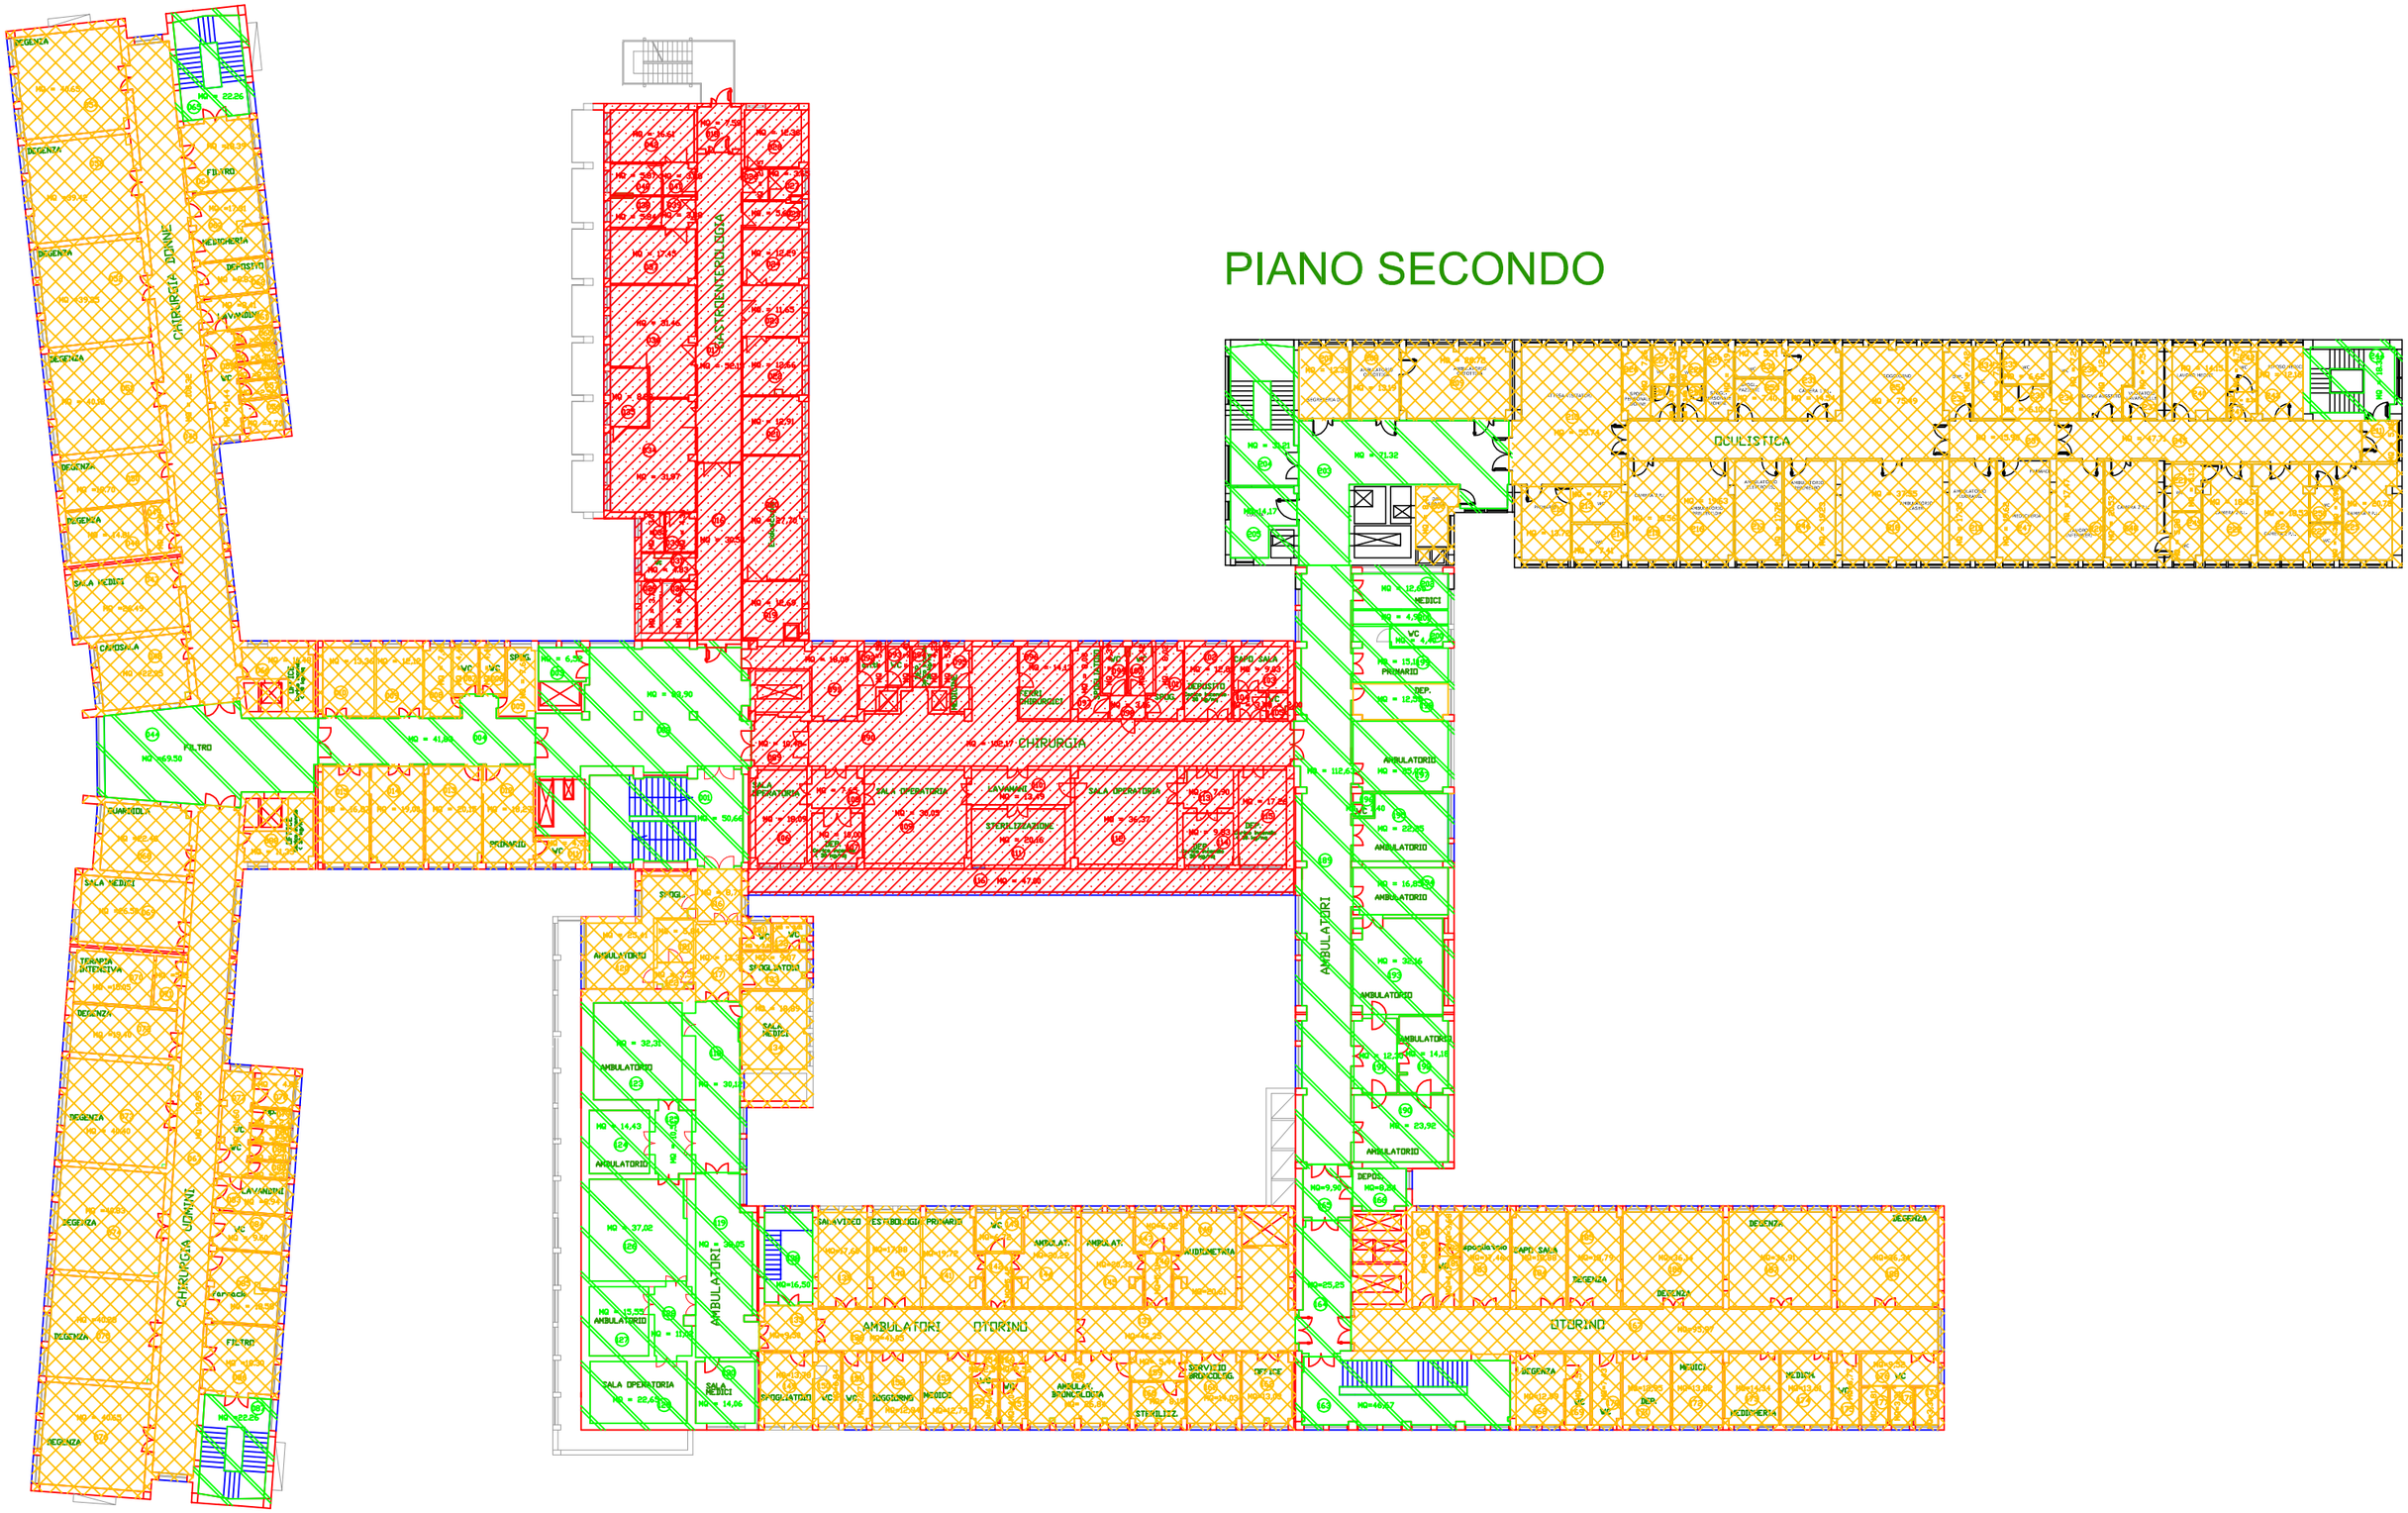PIANO SECONDO