


P.O. "G. CIACCIO"

PIANO SEMINTERRATO

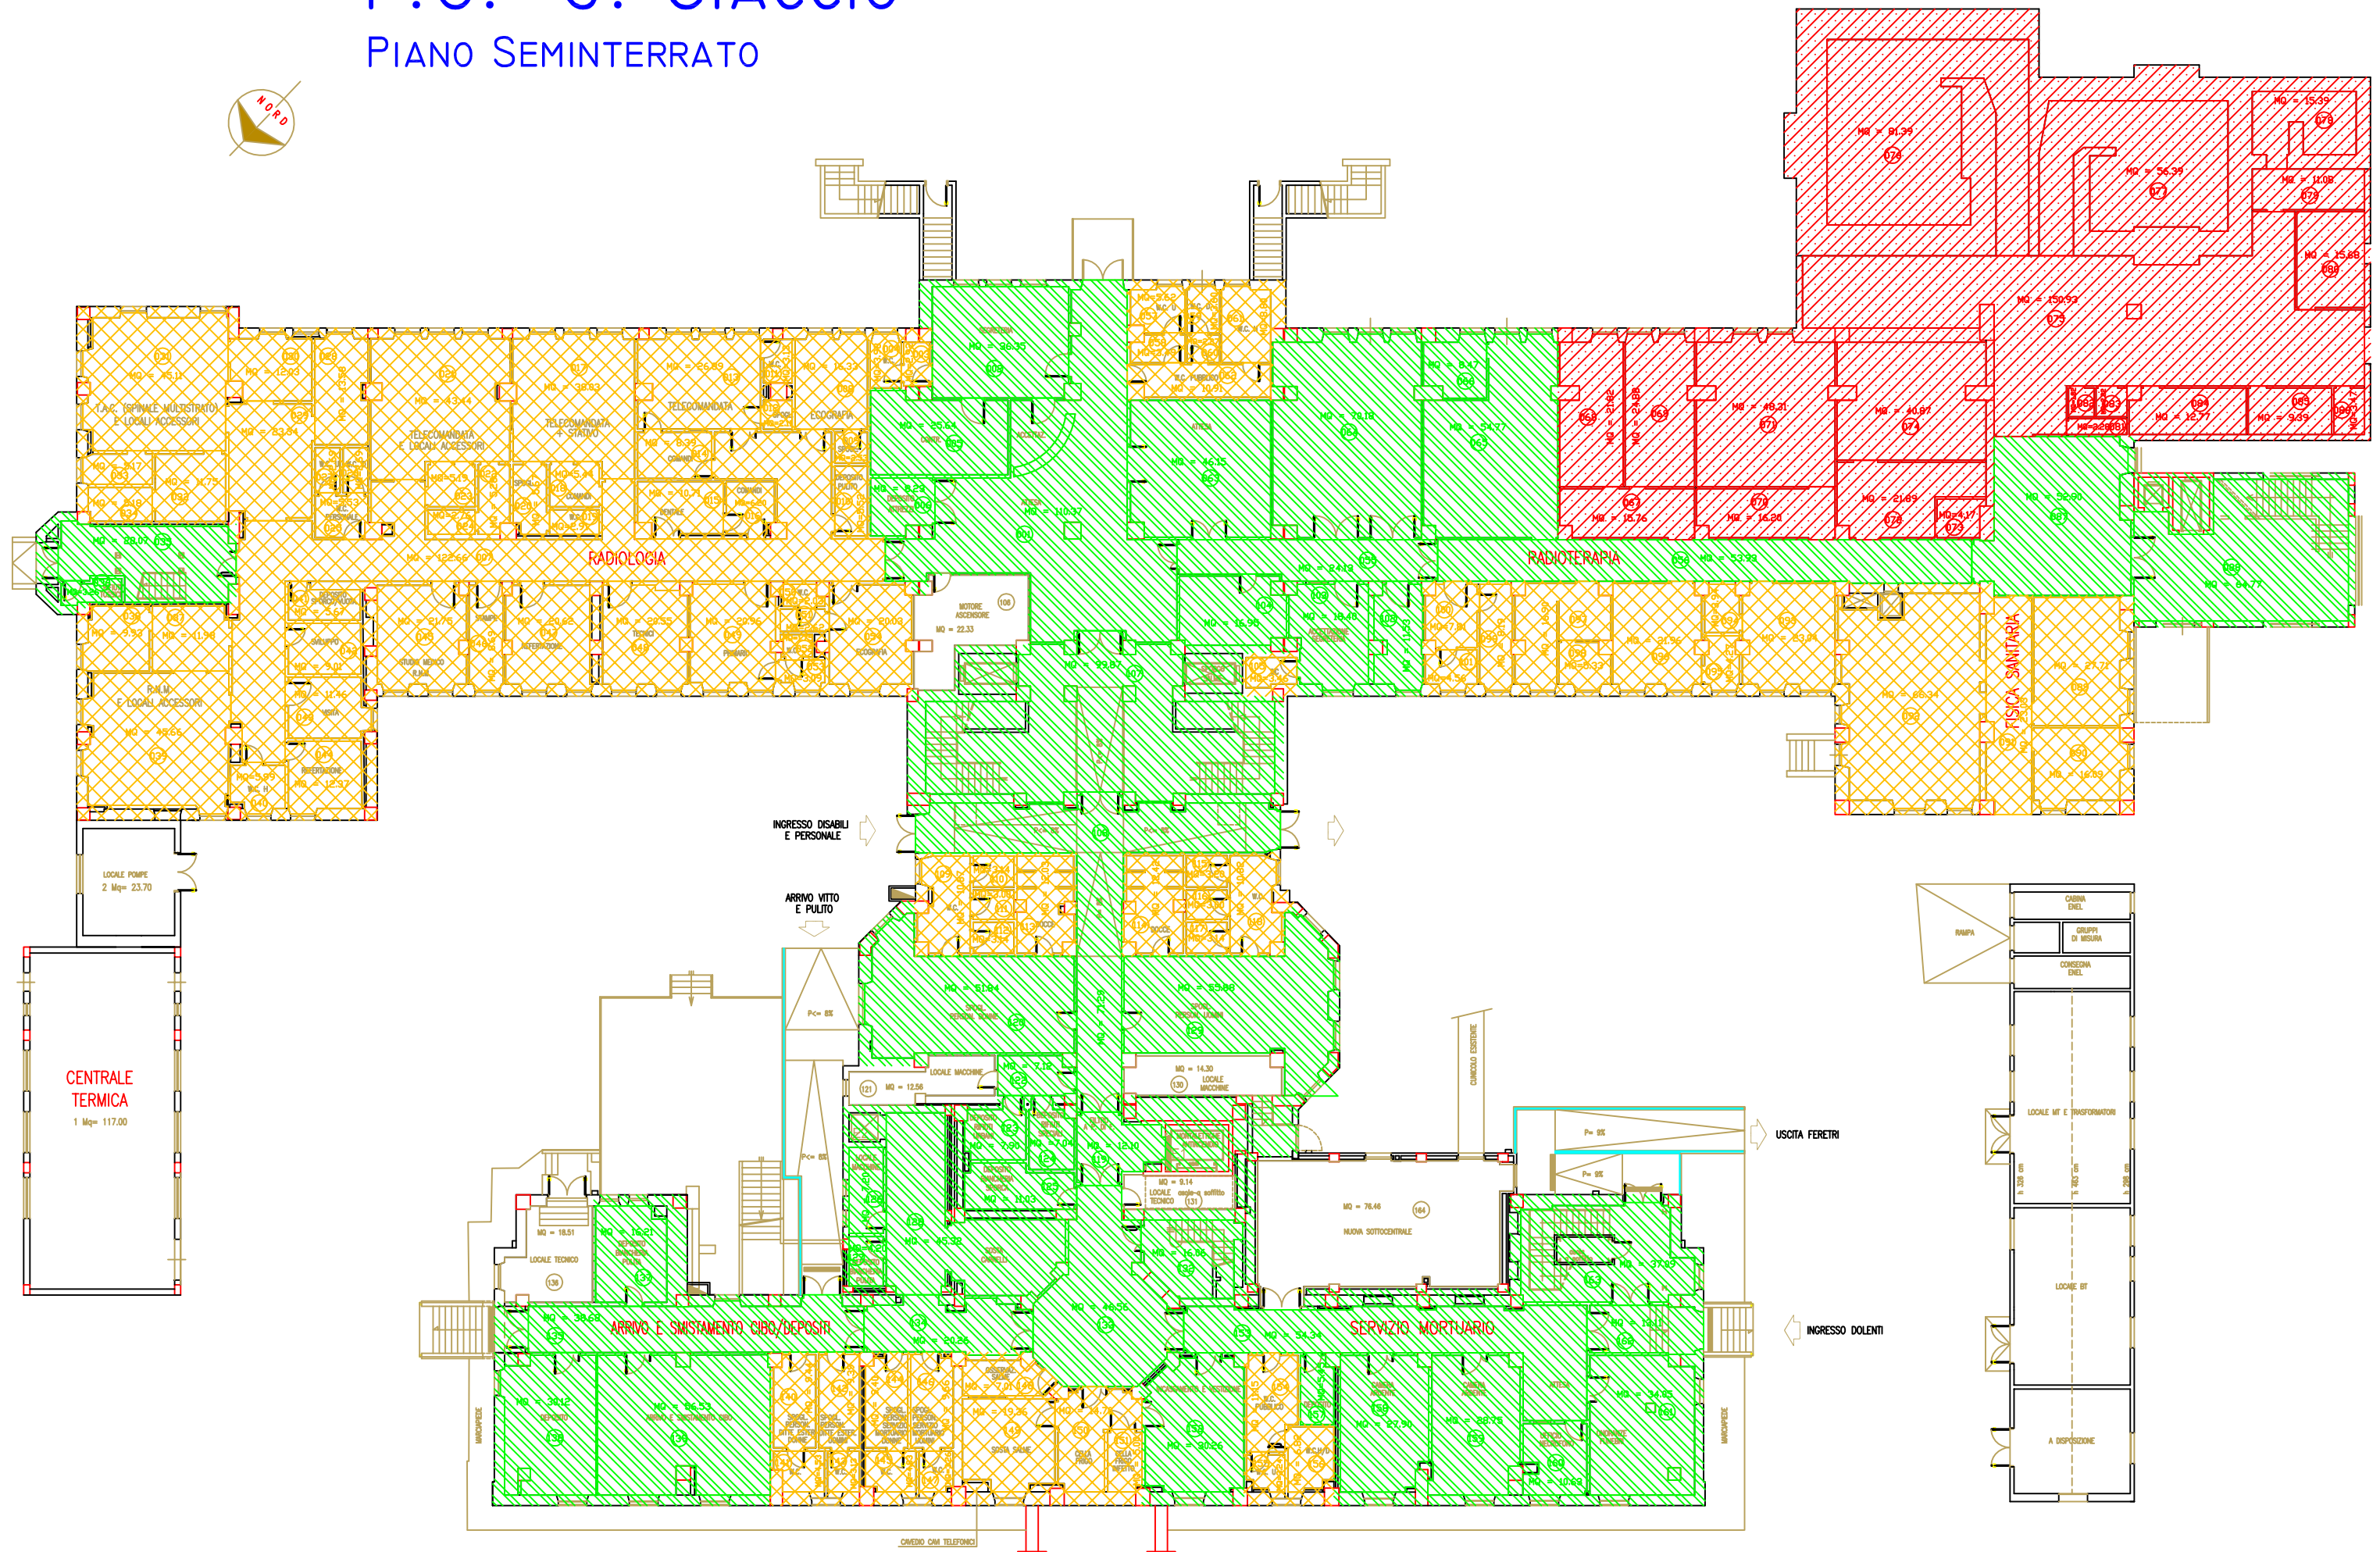

CENTRALE TERMICA
1 Mq= 117.00

RADIOLOGIA

RADIOTERAPIA

FISICA SANITARIA

ARRIVO E SMISTAMENTO CIBO/DEPOSITI

SEPVIZIO MORTUARIO

USCITA FERETRI

INGRESSO DOLENTI

